


ZAŁĄCZNIK NR 1 DO PROSPEKTU INFORMACYJNEGO

Inwestycja: Ville Pod Skoczną
Warszawa Mokotów, ul. Potoki/ul. Cichy Potok

Oznaczenie lokalu: nr 26


Powierzchnia użytkowa lokalu: 130,25 m²
Kondygnacja: Piętro 1

Powierzchnia balkonu: 21,90 m²

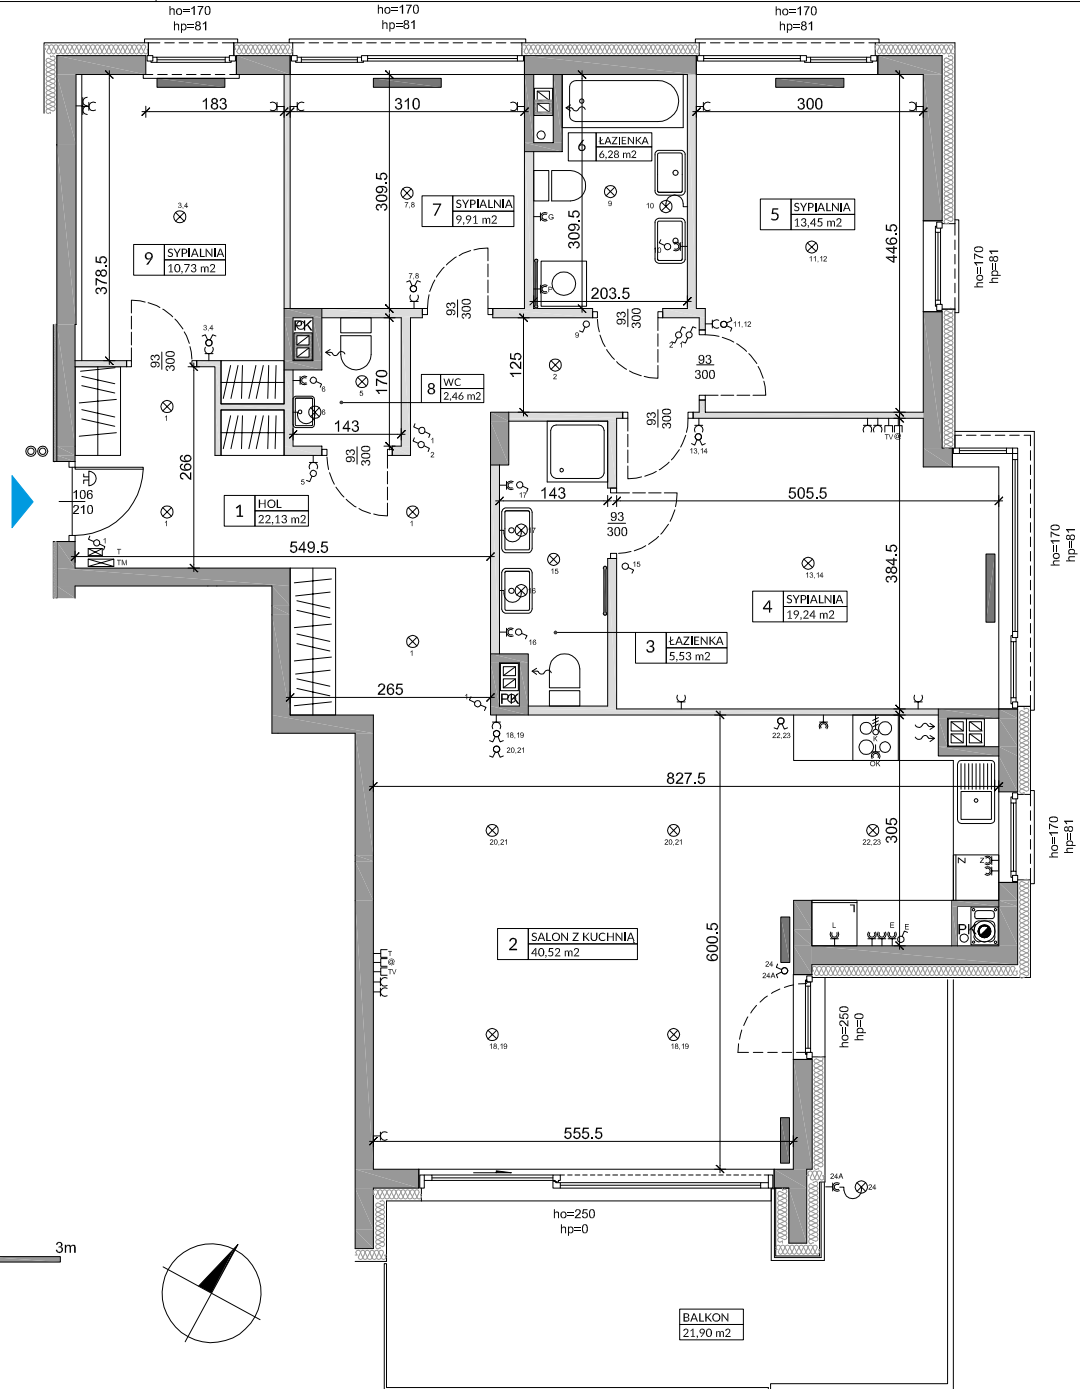

0 1 2 3m




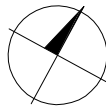




 
 

 
 

 

Skala 1:100 na A4






 

 
L.p.	Pomieszczenie	Powierzchnia użytkowa [m ²]
1	HOL	22,13
2	SALON Z KUCHNIĄ	40,52
3	ŁAZIENKA	5,53
4	SYPIALNIA	19,24
5	SYPIALNIA	13,45
6	ŁAZIENKA	6,28
7	SYPIALNIA	9,91
8	WC	2,46
9	SYPIALNIA	10,73
RAZEM		130,25

 PODANE POWIERZCHNIE DOTYCZĄ STANU "PO TYNKACH" WG NORMY PN-ISO-9836:1997
*WŁAŚCIWOŚCI UŻYTKOWE W BUDOWNICTWIE, OKREŚLANIE I OBLICZANIE WSKAZNIKÓW
POWIERZCHNIOWYCH I KUBATUROWYCH: Z TYM ŻE DO POWIERZCHNI UŻYTKOWEJ NIE
WŁICZONO POWIERZCHNI BALKONÓW I TARASÓW. POWIERZCHNIA POMIESZCZENI O WYSOKOŚCI
MNIJSZEJ OD 2,20M I WIĘKSZEJ OD 1,40M ZOSTAŁA WŁICZONA W 50%, A POWIERZCHNIA
POMIESZCZENI O WYSOKOŚĆ RÓWNEJ LUB MNIJSZEJ OD 1,40M ZOSTAŁA POMIENIETA ZGODNIE Z
ROZPORZĄDZENIEM MINISTRA TRANSPORTU, BUDOWNICTWA I GOSPODARNI MORSKIEJ Z 25
KWIEŚNIA 2012 ROKU W SPRAWIE SZCZEGÓLOWEGO ZARZĘDZENIA I FORMY PROJEKTU
BUDOWLANEGO (DZ. U. Z 2012 R., POZ. 462 ZE ZM.), DO POWIERZCHNI UŻYTKOWEJ WŁICZONO
POWIERZCHNIE ŚCIAN DZIAŁOWYCH.

 

OZNACZENIA ELEKTRYCZNE:

	TABLICA MIESZKANIA
	SKRZYNKA SYSTEMU domNET
	VIDEODOMOFON
	STEROWNIK C.O.
	ŁĄCZNIK DZWONKOWY
	WYPUST ŚWIETLNY
	WYPUST ŚWIETLNY ŚCIENNY
	ŁĄCZNIK JEDNOBIEGUNOWY
	ŁĄCZNIK SCHODOWY
	ŁĄCZNIK GRUPOWY
	GNIĄZDO 1xL+N+PE
	GNIĄZDO 1-f Z BOLCEM OCHRONNYM 16A, IP44
	WYPUST TRÓJFAZOWY
	GNIĄZDO ANTENOWE
	GNIĄZDO TELEFONICZNE
	GNIĄZDO INTERNETOWE




OZNACZENIA GNIĄZD:

L	- ŁODÓWKA,	h= 0,6m
OK	- OKAP,	h= 2,0m
K	- KUCHNIA,	h= 0,6m
Z	- ZMYWARKA,	h= 0,3m
P	- PRALKA,	h= 1,1m
E	- OŚWIETLENIE SZAFEK	h= 2,2m
G	- GNIĄZDO GRZĄŁKI GRZEJNIKOWEJ	
KG	- KOCIOŁ GAZOWY	
POZOSTAŁE GNIĄZDA:		
KUCHNIA, ŁAZIENKA	h= 1,1m	
POZOSTAŁE POM.	h= 0,3m	
OZNACZENIA C.O. I GAZ:		
	GRZEJNIK PŁYTOWY	
	GRZEJNIK ŁAZIENKOWY	
	GRZEJNIK PODŁOGOWY	
	OGRZEWANIE PODŁOG.	
	KOCIOŁ GAZOWY	
	ROZDZIELACZ	

OZNACZENIA POZOSTAŁE:

ho=	WYSOKOŚĆ OKNA
hp=	WYSOKOŚĆ PARAPETU WEWNĘTRZNEGO
	ŚCIANY NOŚNE I SZACHTY
	ŚCIANKI MOŻLIWE DO REARANŻACJI

OZNACZENIA WOD-KAN:

  PK	PION KANALIZACYJNY
ZW	ZAWÓR WODY
	WPUSZ KANALIZACYJNY
	KRAN ZEWNĘTRZNY
	ZESTAW WODOMIERNY

UWAGI:

- WYMIARY OTWORÓW DRZWIOWYCH PODANO W WIDZIELE ŌŚCIEŻY.
- PODANA SKALA DOTYCZY STANU SUROWEGO I MA CHARAKTER ORIENTACYJNY.
- PODANE POWIERZCHNIE MAJĄ CHARAKTER ORIENTACYJNY I MOGĄ ULEC KOREKCJI NA PODSTAWIE INWENTARYZACJI WG OBMIARU PO WYKONANIU BUDYNKU.
- PUNKTY INSTALACJI ELEKTRYCZNYCH I SANITARNYCH MOGĄ ULEC KOREKTOM ZE WZGLĘDÓW TECHNICZNYCH.